


Legenda:

- teren istniejący
— teren projektowany
1 - nr przekroju poprzecznego

odc. AA

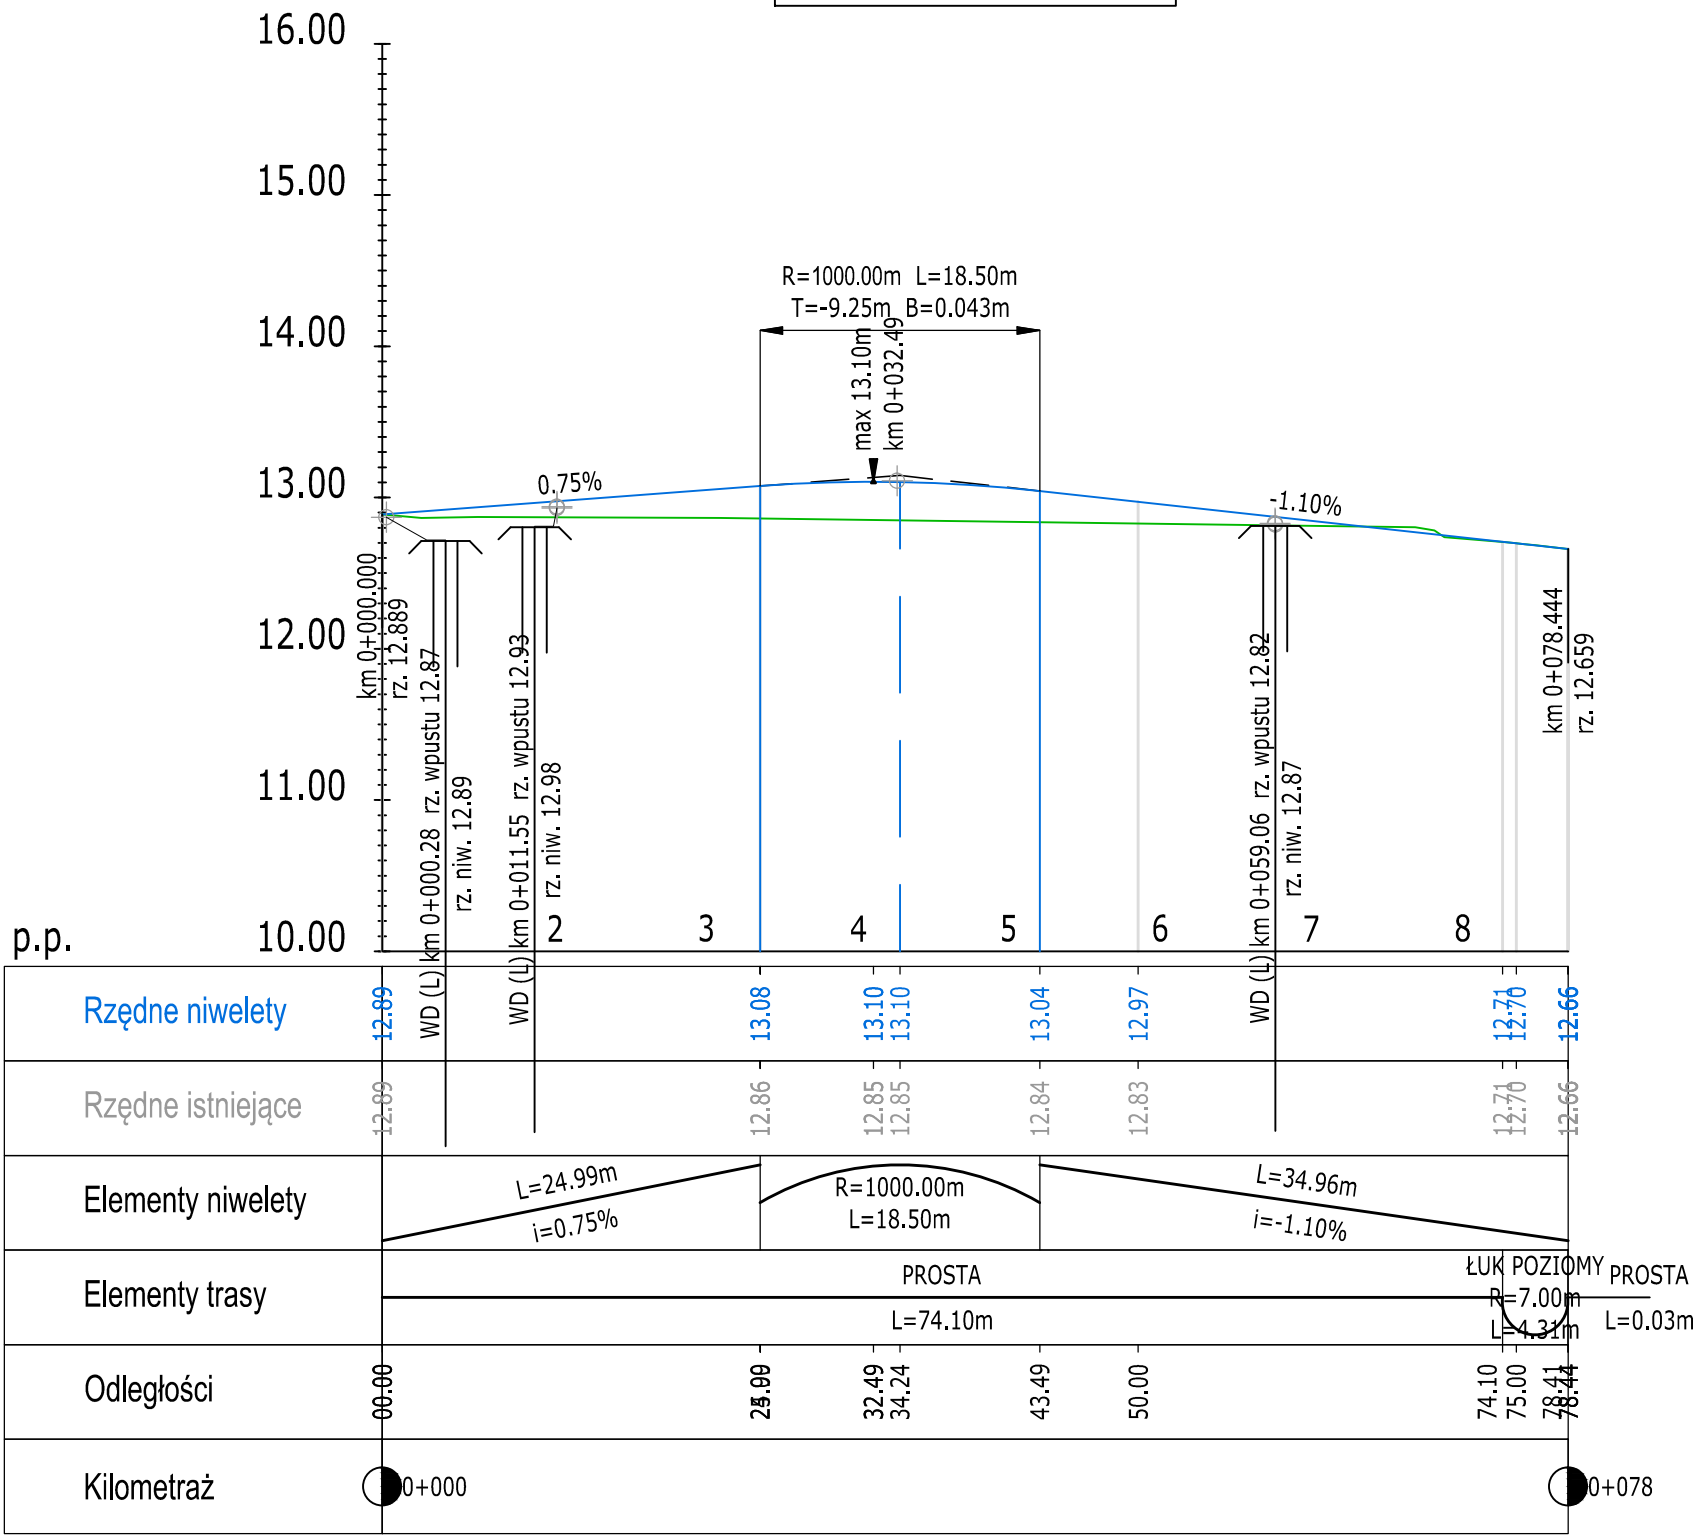

Wykonawca:



APiA

DROGOWA PRACOWNIA PROJEKTOWA

APiA
Drogowa Pracownia Projektowa
z siedzibą w Policach
ul. Zamenhofa 12/7, 72-010 Police

Nazwa dokumentacji: Budowa parkingu dla samochodów osobowych na zapleczu budynku Okulickiego 44-64 w Policach

Obiekt: m. Police

Inwestor: S.M. Chemik
ul. Roweckiego 42
72-009 Police

Nr projektu: 106/TT/2019

Projektant:
mgr inż. Monika Biernacka
upr. ZAP/0198/POOD/09
specjalność: drogi b/o

Sprawdzający:
dr inż. Jarosław Połczyński
upr. ZAP/0179/POOD/10
specjalność: drogi b/o

BRANŻA:
DROGOWA

Stadium:
PROJEKT BUDOWLANY/WYKONAWCZY

Tytuł rysunku:
PROFIL PODŁUŻNY

Data:
marzec 2020

Nr egz:
1

Skala:
1: 50 / 1:500

Nr rysunku:
4

PRAWA AUTORSKIE ZASTRZEŻONE.
PROJEKT TEN JEST CHRONIONY PRAWEM ZGODNIE Z USTAWĄ
O PRAWIE AUTORSKIM. KOPIOWANIE, POWIĘLANIE,
ODSTĘPOWANIE I DOKONYWANIE ZMIAN BEZ ZGODY AUTORA
JEST ZABRONIONE I PODLEGA KARZE.