

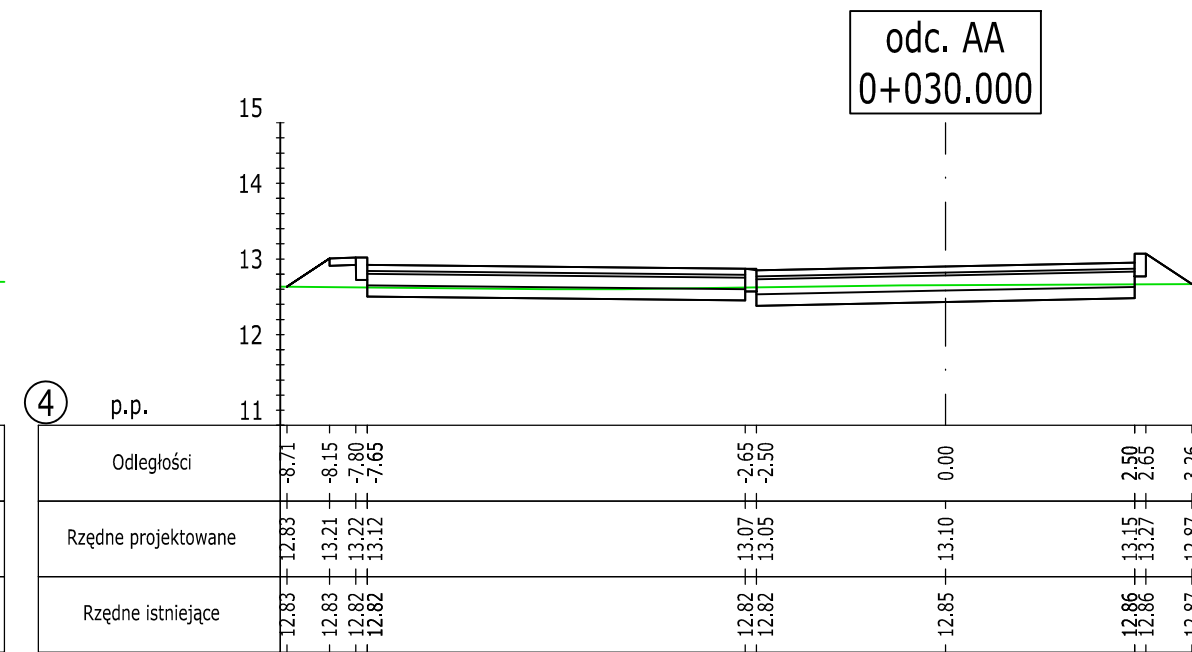
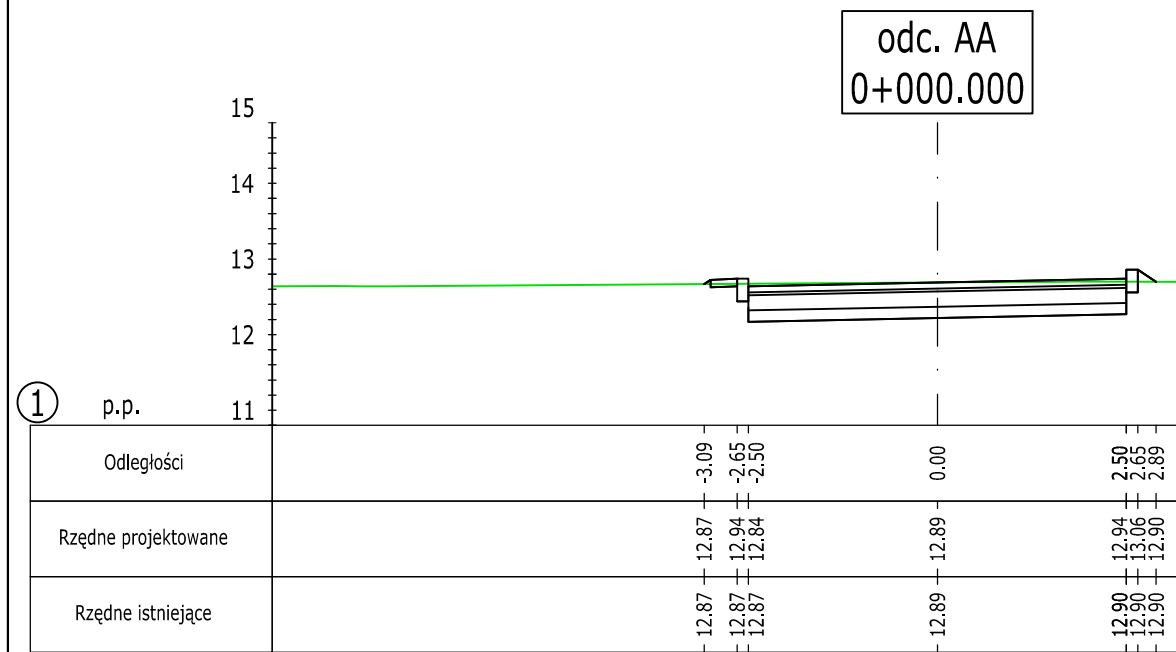
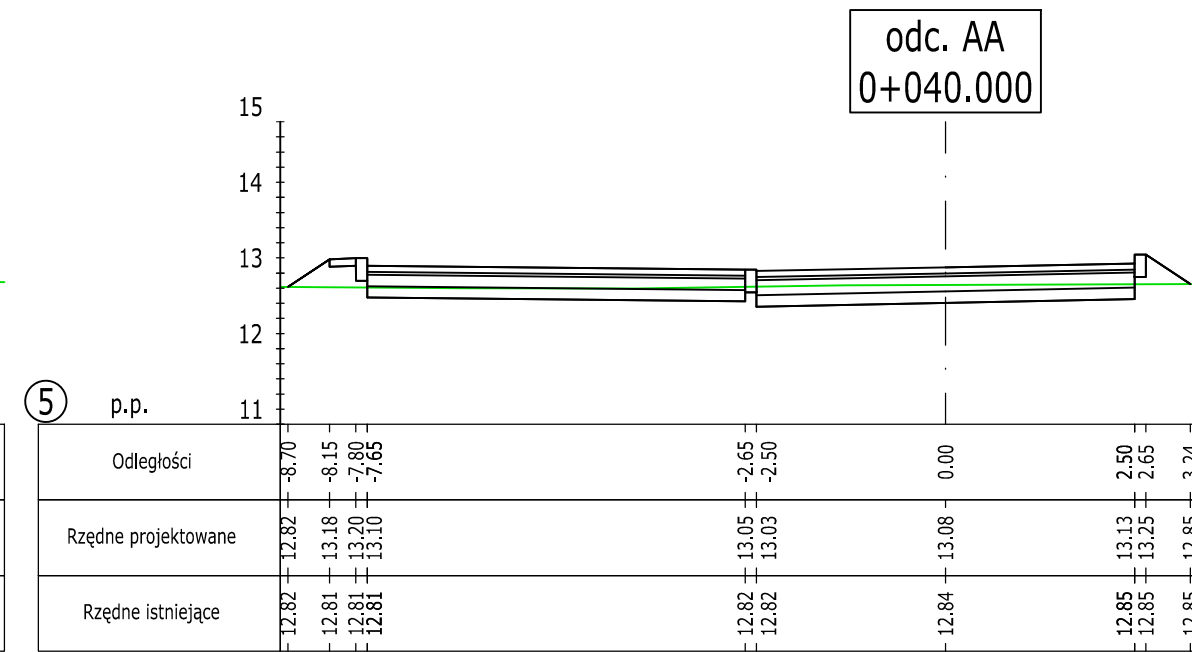
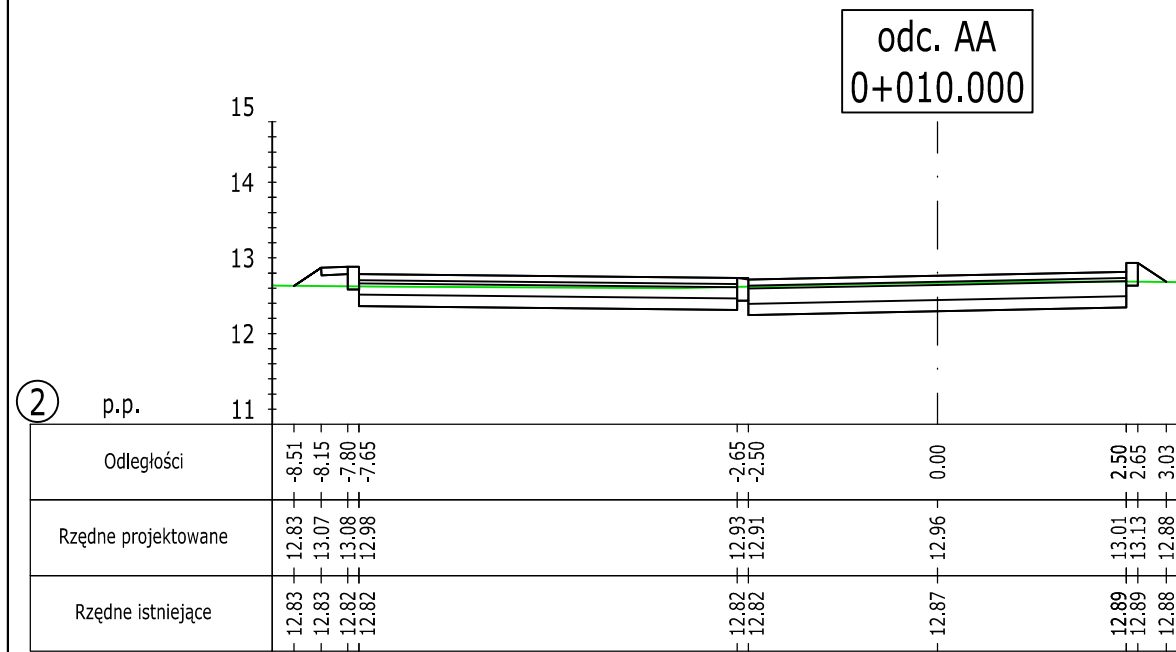



Legenda:

- teren istniejący
- teren projektowany

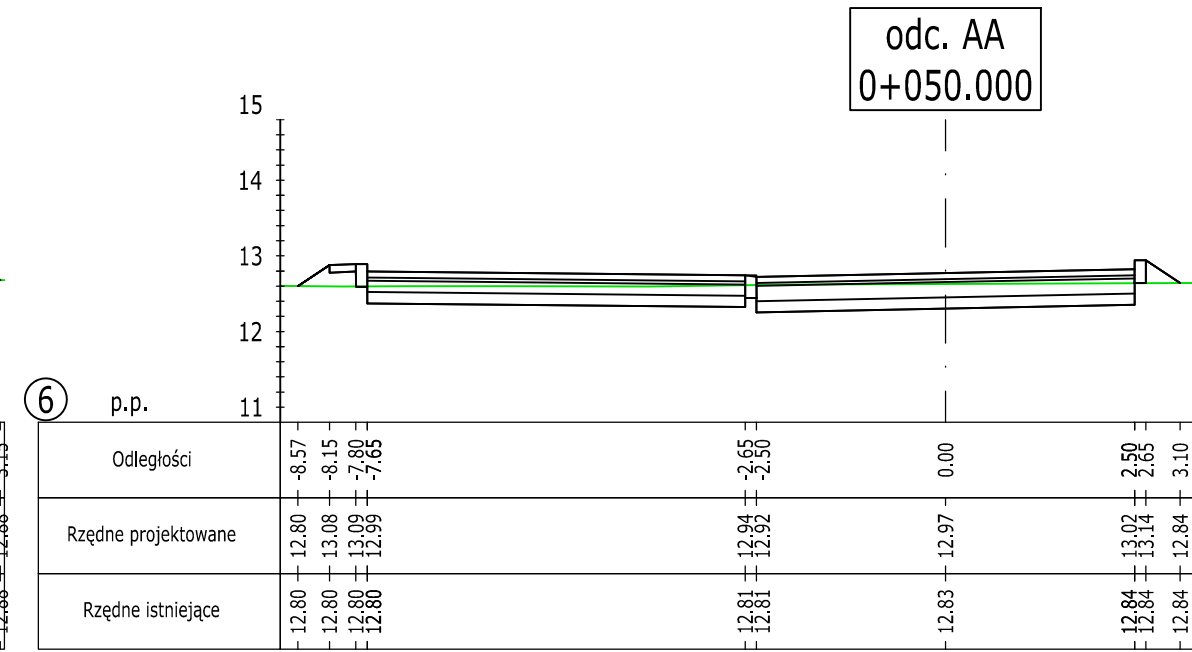

Wykonawca:

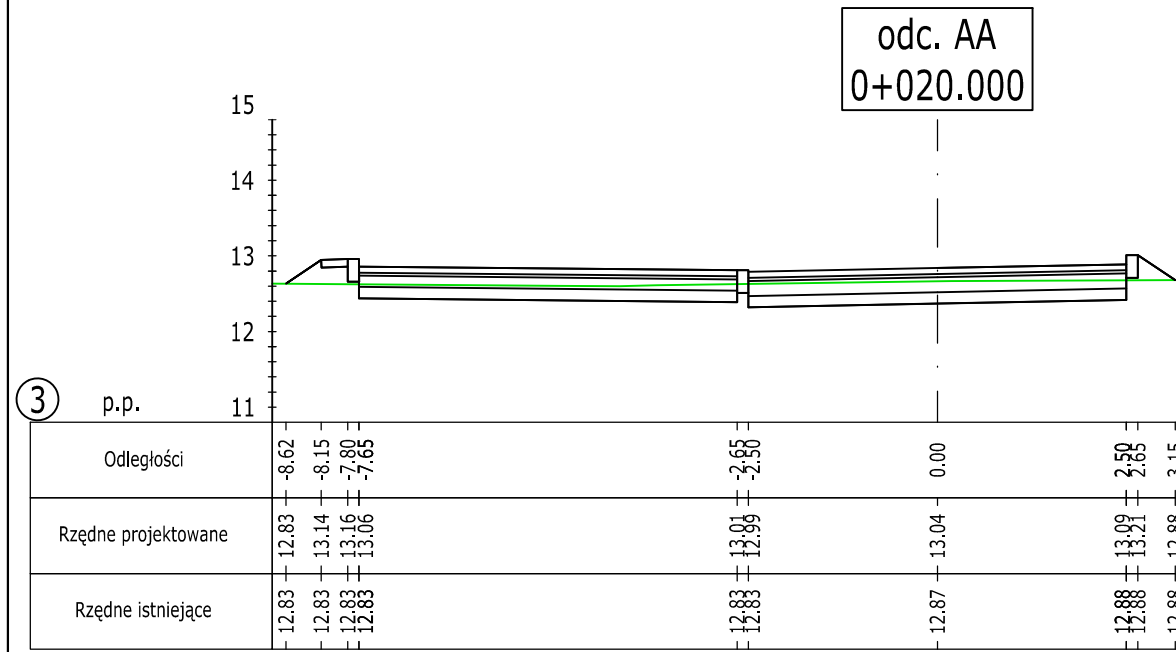

**APIA**  
DROGOWA PRACOWNIA PROJEKTOWA

**Drogowa Pracownia Projektowa**  
z siedzibą w Policach  
ul. Zamenhofska 12/7, 72-010 Police

|                     |   |
|---------------------|---|
| Nazwa dokumentacji: | Budowa parkingu dla samochodów osobowych na zapleczu budynku Okulickiego 44-64 w Policach |
| Obiekt:             | m. Police   |
| Inwestor:           | S.M. Chemik<br>ul. Roweckiego 42<br>72-009 Police   |
| Nr projektu:        | 106/TT/2019   |
| Projektant:         | mgr inż. Monika Biernacka<br>upr. ZAP/0198/POOD/09<br>specjalność: drogi b/o              |
| Sprawdzający:       | dr inż. Jarosław Połczyński<br>upr. ZAP/0179/POOD/10<br>specjalność: drogi b/o            |

**BRANŻA:**  
DROGOWA

**Stadium:**  
PROJEKT BUDOWLANY/WYKONAWCZY

**Tytuł rysunku:**  
PRZEKROJE POPRZECZNE

|        |             |             |     |
|--------|-------------|-------------|-----|
| Data:  | marzec 2020 | Nr egz:     | 1   |
| Skala: | 1: 100      | Nr rysunku: | 5.1 |

PRAWA AUTORSKIE ZASTRZEŻONE.  
PROJEKT TEN JEST CHRONIONY PRAWEM ZGODNIE Z USTAWĄ  
O PRAWIE AUTORSKIM. KOPIOWANIE, POWIELANIE,  
ODSTĘPOWANIE I DOKONYWANIE ZMIAN BEZ ZGODY AUTORA  
JEST ZABRONIONE I PODLEGA KARZE.