


Z siedziba w szczecinie

skala 1:1500

Powiat: pelicki  
Jednostka ewidencyjna: Gminy o. Blice  
Obręb ewidencyjny: 2007/2

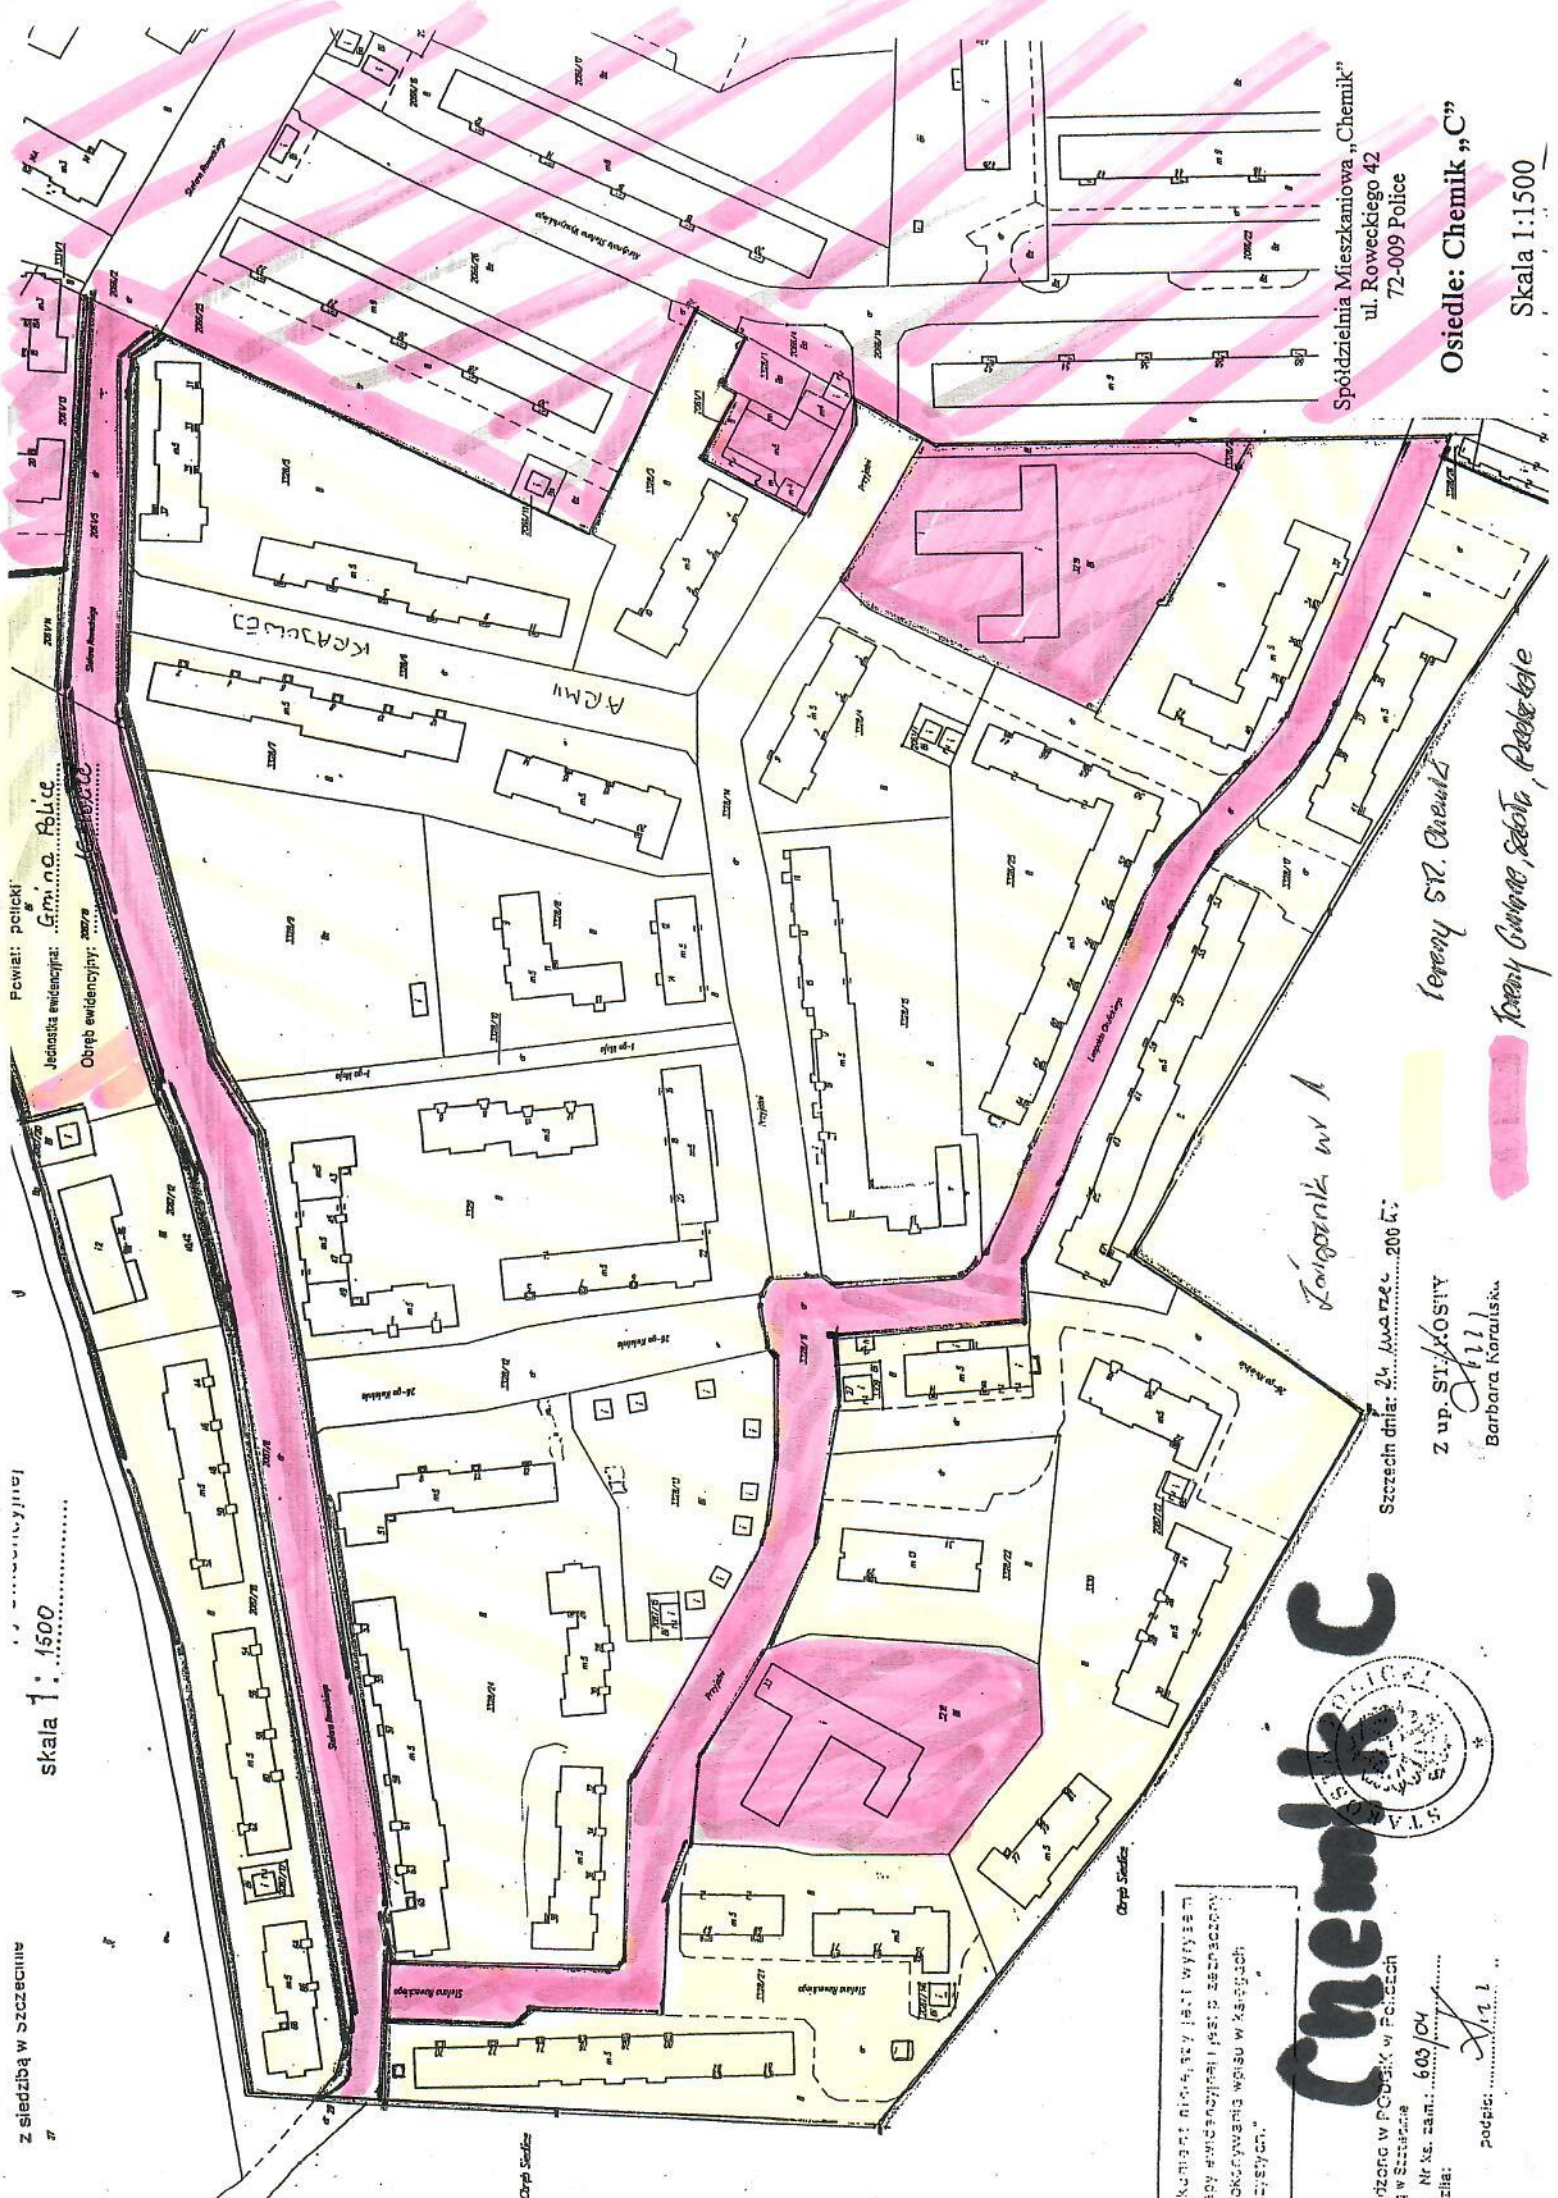

Spółdzielnia Mieszaniowa "Chemik"  
ul. Roweckiego 42  
72-009 Police

Osiedle: Chemik "C"


Skala 1:1500

*Łopoznik w 1*  
*tereny ST. Chemik*  
*tereny Gminna Szota, Paskobekale*

Szczecin dnia: 26. kwietnia 2007 r.

Z up. ST. KOSTY  
*(Signature)*  
Barbara Koralska

# Chemik C

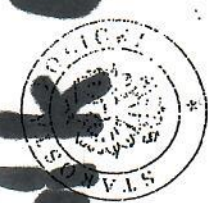

określenie nieruchomości jest wytyczone  
na podstawie planu sytuacyjnego  
dokonywanego wezniu w księżkach  
sąsiedztwa.

zadanie w P.O. BUD. w Policech  
w Szczecinie

Nr. ksz. zam.: 603/04

podpis: *(Signature)*