
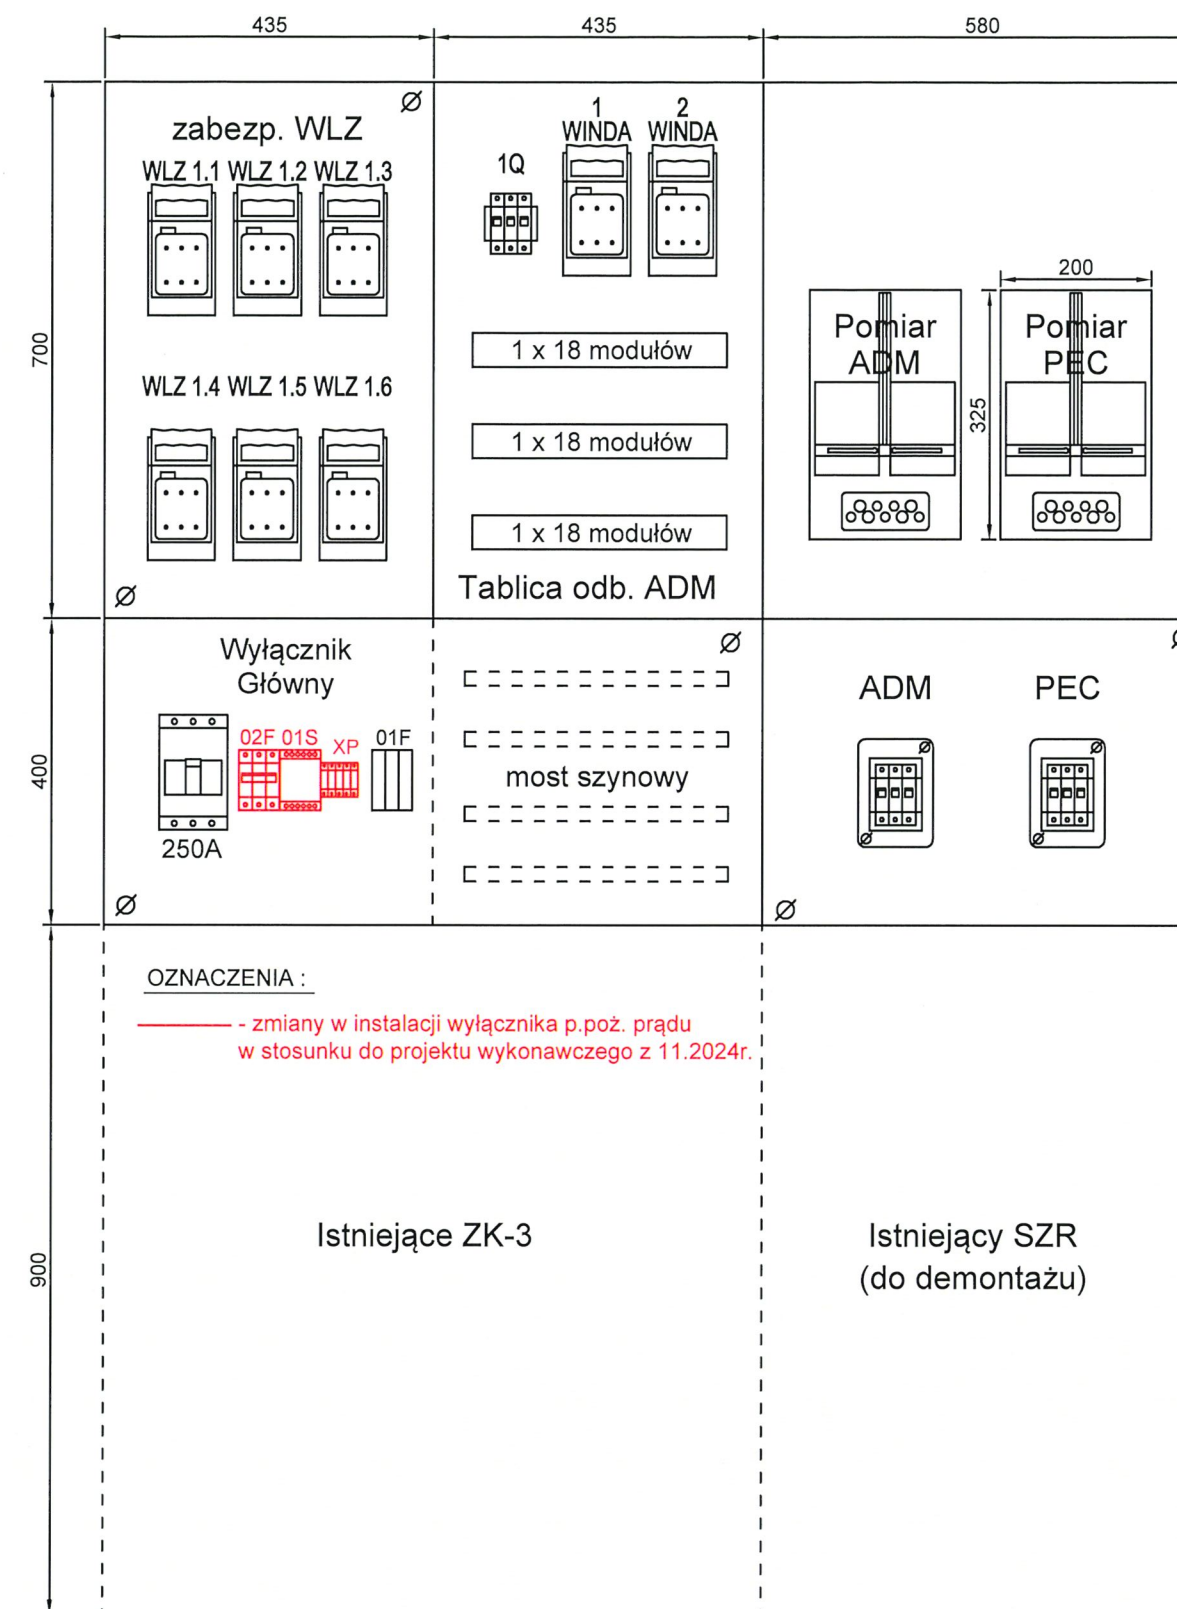


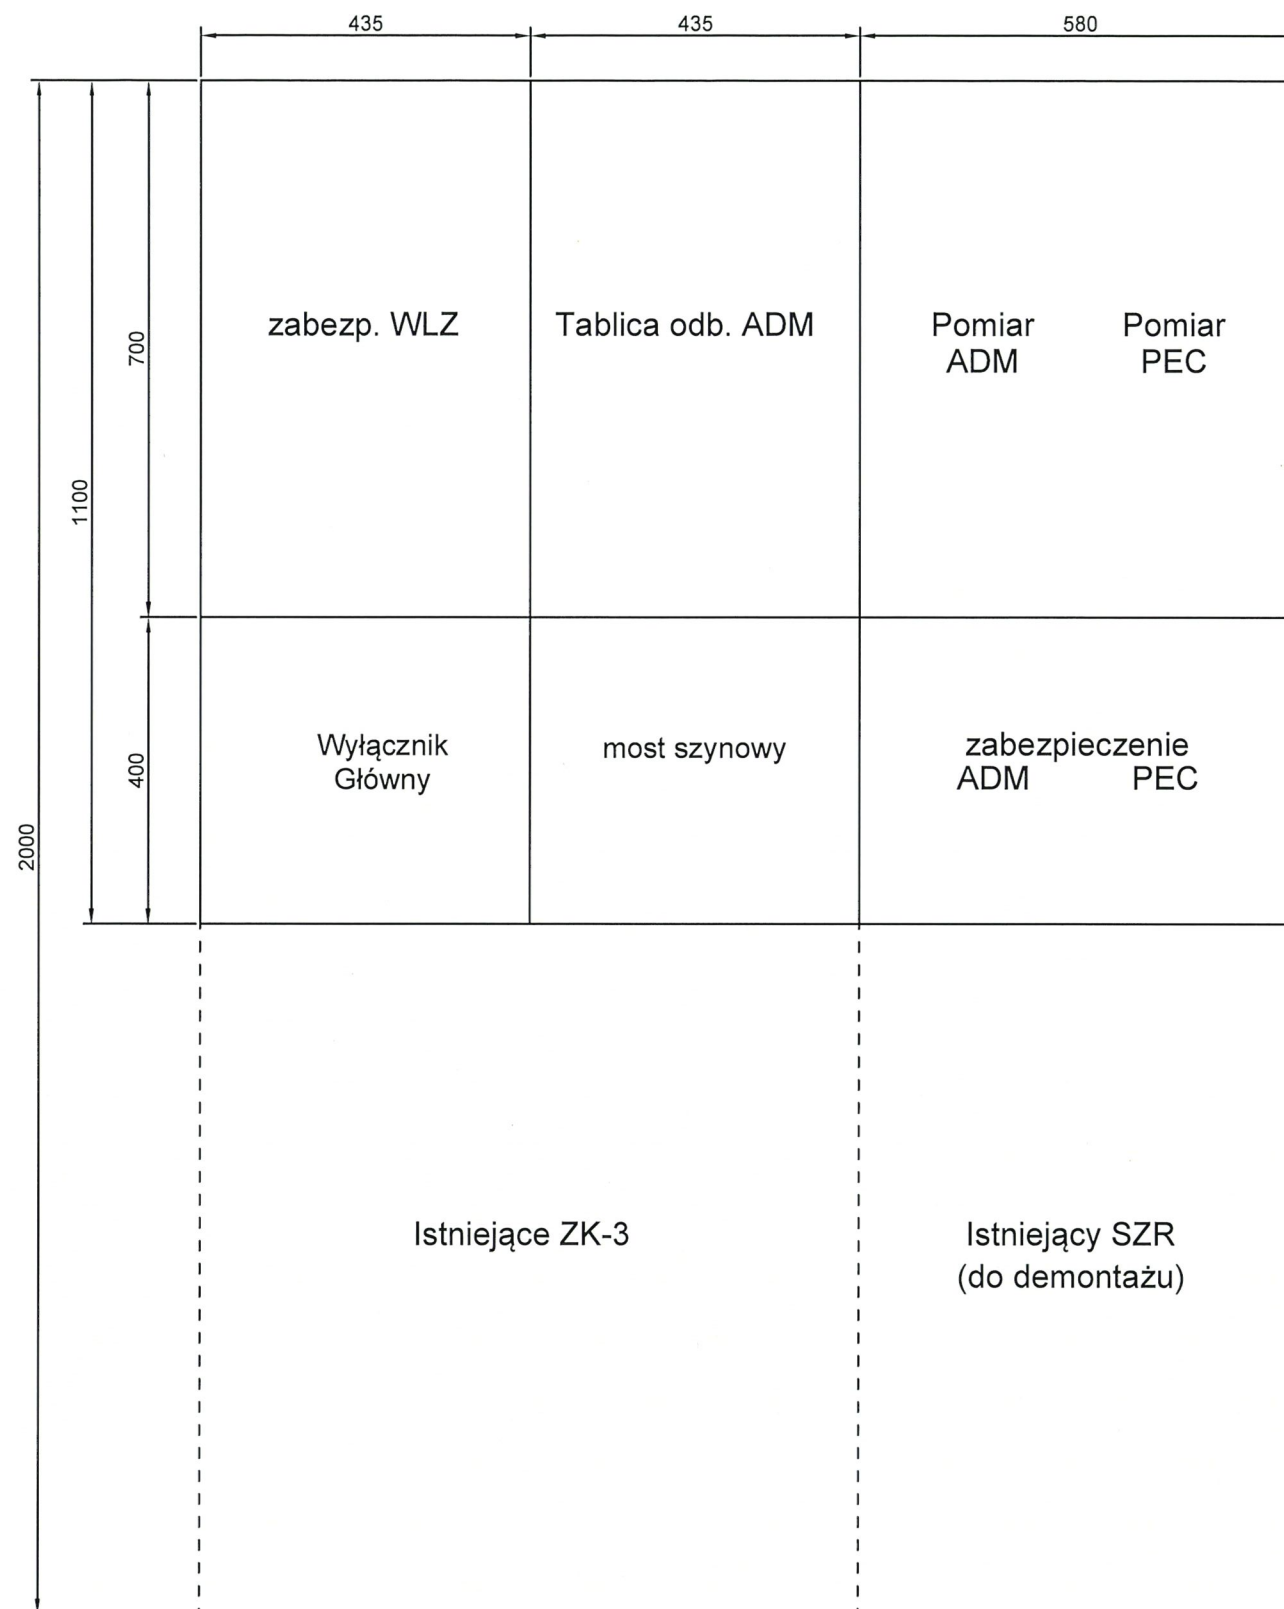

OZNACZENIA :

— - zmiany w instalacji wyłącznika p.poż. prądu
w stosunku do projektu wykonawczego z 11.2024r.

Zakres przebudowy tablicy TG :

- demontaż istniejącej Tablicy Głównej,
- montaż nowej Tablicy Głównej
(z wyłącznikiem głównym wyposażonym
w cewkę wzrostową umożliwiającą
wyłączenie zasilania przyciskiem 01S).

INWESTOR : Spółdzielnia Mieszkaniowa „CHEMIK” w Policach 72-010 Police, ul. Roweckiego 42		
NAZWA OPRACOWANIA : Modernizacja instalacji elektrycznej w budynku mieszkalnym wielorodzinnym przy ulicy Wróblewskiego 11.		
ADRES I NAZWA OBIEKTU : Budynek mieszkalny wielorodzinny przy ulicy Wróblewskiego 11		
NAZWA RYSUNKU :	Widok i rozmieszczenie aparatury Tablicy Głównej TG	BRANŻA: ELEKTRYCZNA
PROJEKTANT :	PAWEŁ CZARNOJAN upr. bud. nr ZAP/0174/POC/G14 do projektowania sieci, instalacji, urządzeń elektrycznych i elektroenergetycznych	SKALA RYSUNKU: 1 : 10
SPRAWDZAJĄCY :	GRZEGORZ GOLA upr. bud. nr 27/Sz/2002 do projektowania sieci, instalacji, urządzeń elektrycznych i elektroenergetycznych	DATA RYSUNKU: 12.2025
		NR RYS: E-1.2