


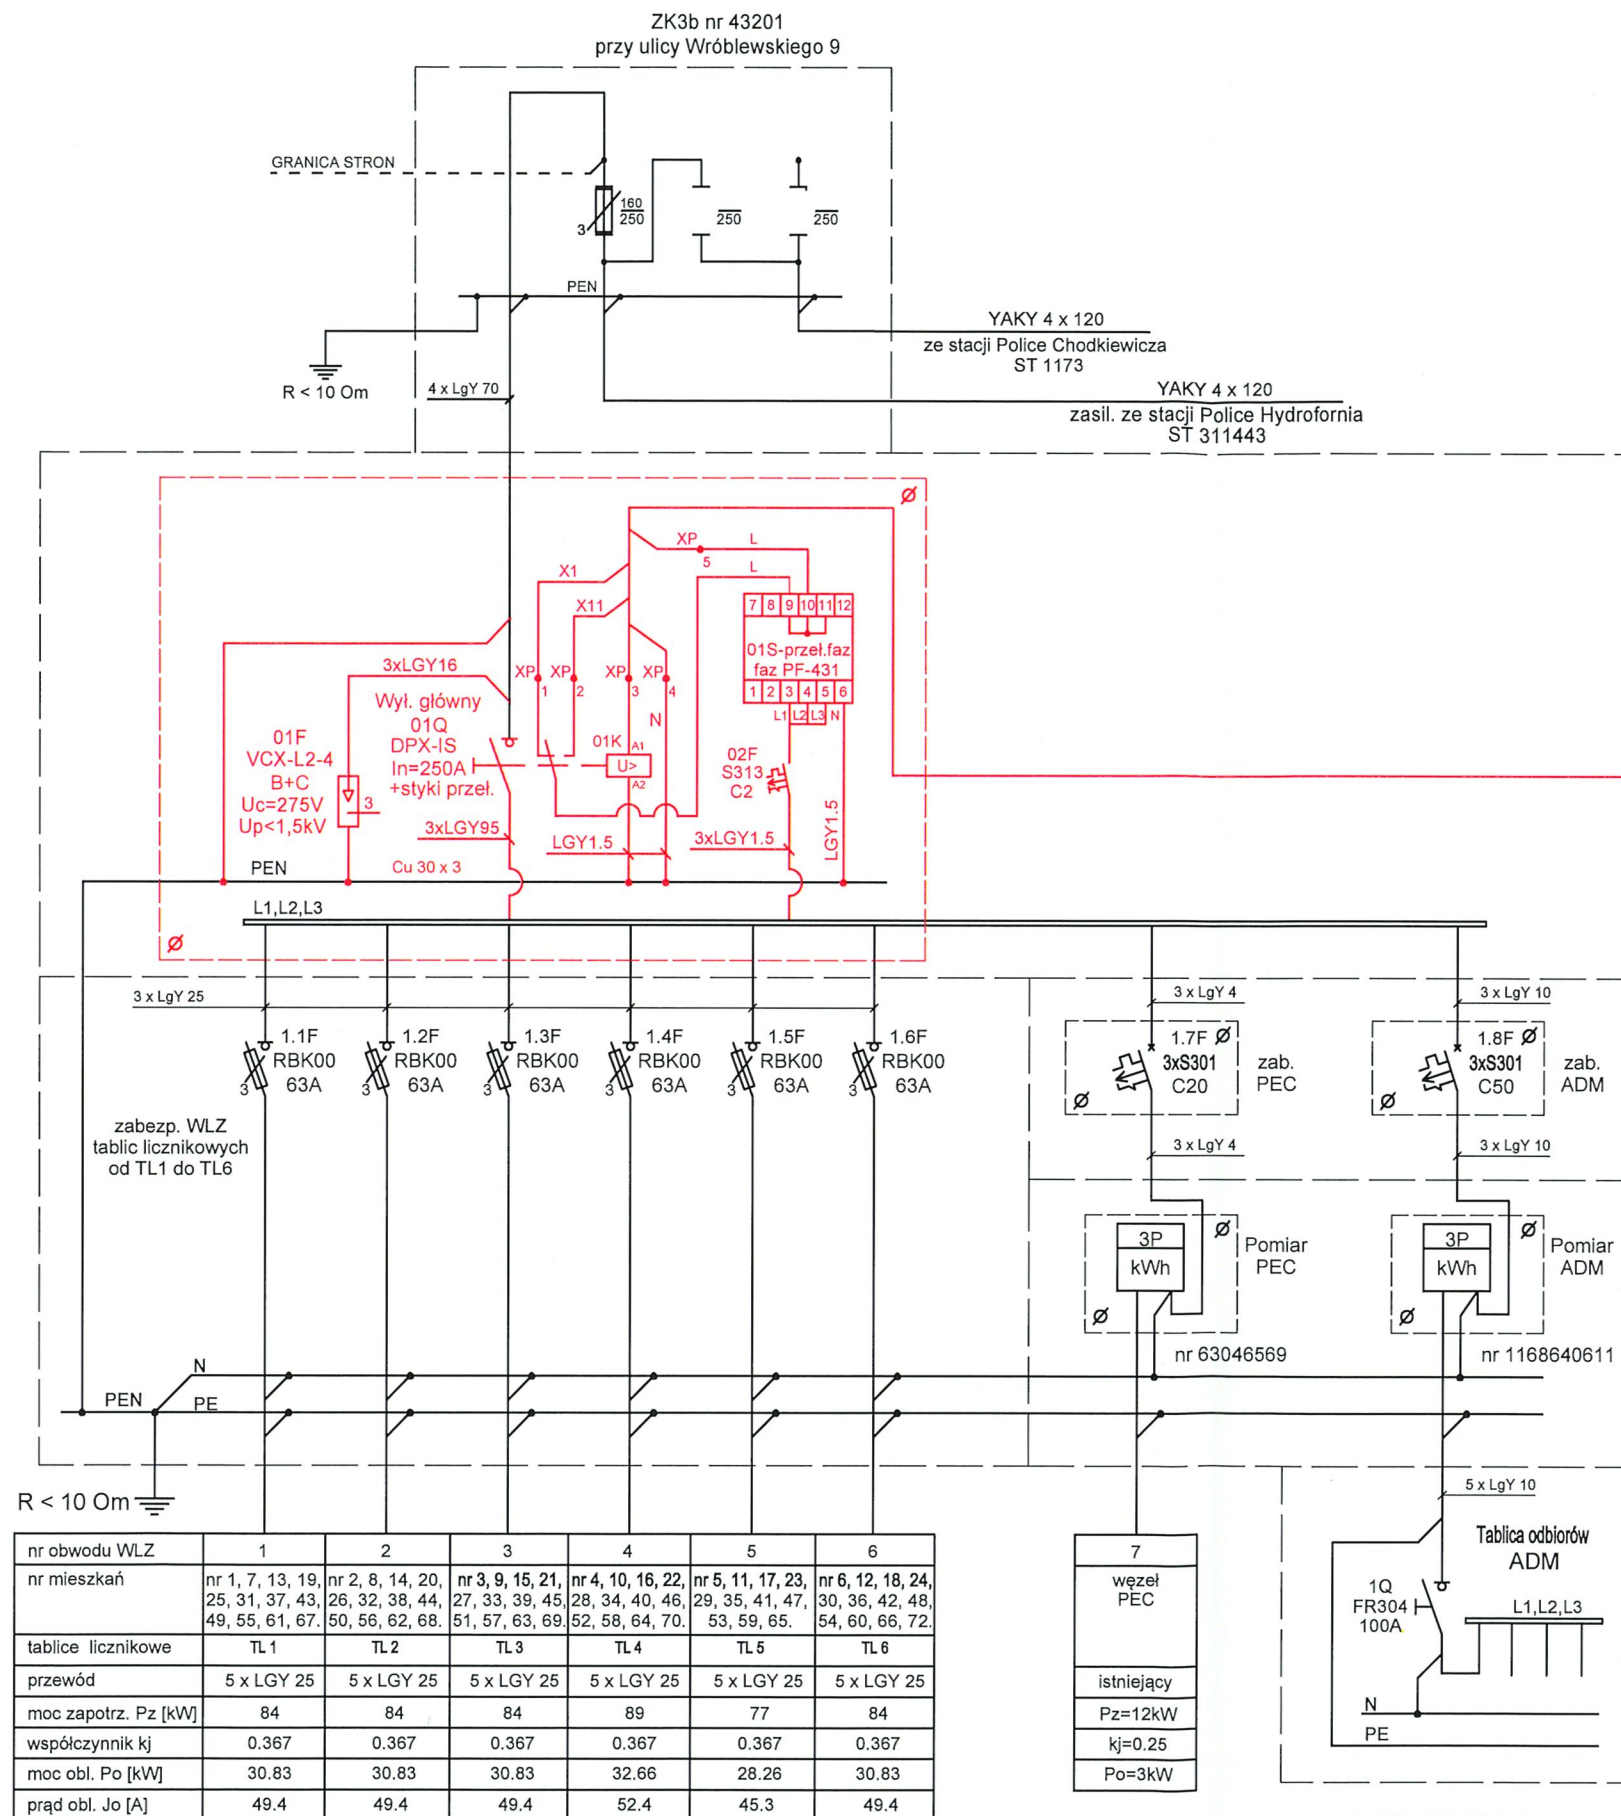

Bilans mocy budynku :

Liczba mieszkań	71
moc zapotr. Pz [kW]	70 x 7.0 kW+12kW = 502
moc obl. Po [kW]	58.7
współczynnik kj	0.117
moc PEC [kW]	3.0
moc ADM [kW]	16
moc obl. Po [kW]	3+16+58.7=77,7kW
prąd obl. Jo [A]	124.7

UWAGI:

Zakres prac do wykonania.

- Wymiana tablicy TG budynku :
 - demontaż istn. tablicy głównej TG,
 - montaż nowej tablicy głównej TG.
- WLZ budynku :
 - demontaż istn. tablic licznikowych TL,
 - montaż nowych tablic licznikowych TL,
 - montaż nowych WLZ zasilających tablice TL,
 - montaż nowych instalacji zalicznikowych do tablic mieszkaniowych TM.
- Wyłącznik p.poż budynku :
 - montaż przycisku wyłącznika p.poż. w wiatrołapie budynku,
 - **ułożenie przewodu HDGs 5 x 1 do ww. przycisku p/t lub w systemie montażu zapewniającym podtrzymanie funkcji elektrycznych przez min. 60 min.**
- Po wykonaniu prac wlz-ty zgłosić do odbioru z ENEA Operator Sp. z o.o.
- Na zabezpieczeniach przedlicznikowych i tablicach licznikowych nanieść opisy.
- Po wykonaniu prac wykonać pomiary rezystancji izolacji kabli, skuteczności ochrony przeciwporażeniowej i rezystancji uziemienia.

Ochrona od porażień :

- szybkie samoczynne wyłączenie zasilania - układ TN-C i TN-C-S.



01S 1S - Proj. przycisk dłoniowy
PWP1-W01-B-10-2LED7-M
ze zbijalną szybką
Elewację skrzynki opisać:
„Wyłącznik p.poż. prądu”.
Przycisk zamontować n/t
w wiatrołapie budynku

- WLZ w miejscach ogólnodostępnych, bez przecinania ,
w osłonie PCV /Arot
- Odczyt liczników na wysokości 0,8-2,0m od podłoża
- Aparaty umieszczać na wysokości minimum 0,5m od podłoża
- Zapewnić transmisję danych z układów pomiarowych

OZNACZENIA :

— zmiany w instalacji wyłącznika p.poż. prądu
w stosunku do projektu wykonawczego z 11.2024r.

INWESTOR : Spółdzielnia Mieszkaniowa „CHEMIK” w Policach 72-010 Police, ul. Roweckiego 42	
NAZWA OPRACOWANIA : Modernizacja instalacji elektrycznej w budynku mieszkalnym wielorodzinnym przy ulicy Wróblewskiego 9.	
ADRES I NAZWA OBIEKTU Budynek mieszkalny wielorodzinny przy ulicy Wróblewskiego 9	
NAZWA RYSUNKU Schemat zasilania. Tablicy Głównej TG	BRANZA: ELEKTRYCZNA SKALA RYSUNKU:
PROJEKTANT : upr. bud. nr ZAP0174/POC/14 do projektowania sieci, instalacji, urządzeń elektrycznych i elektroenergetycznych	DATA RYSUNKU: 12.2025
SPRAWDZAJĄCY GRZEGORZ GOŁA upr. bud. nr 27/Sz/2002 do projektowania sieci, instalacji, urządzeń elektrycznych i elektroenergetycznych	NR RYS.: E-1.1

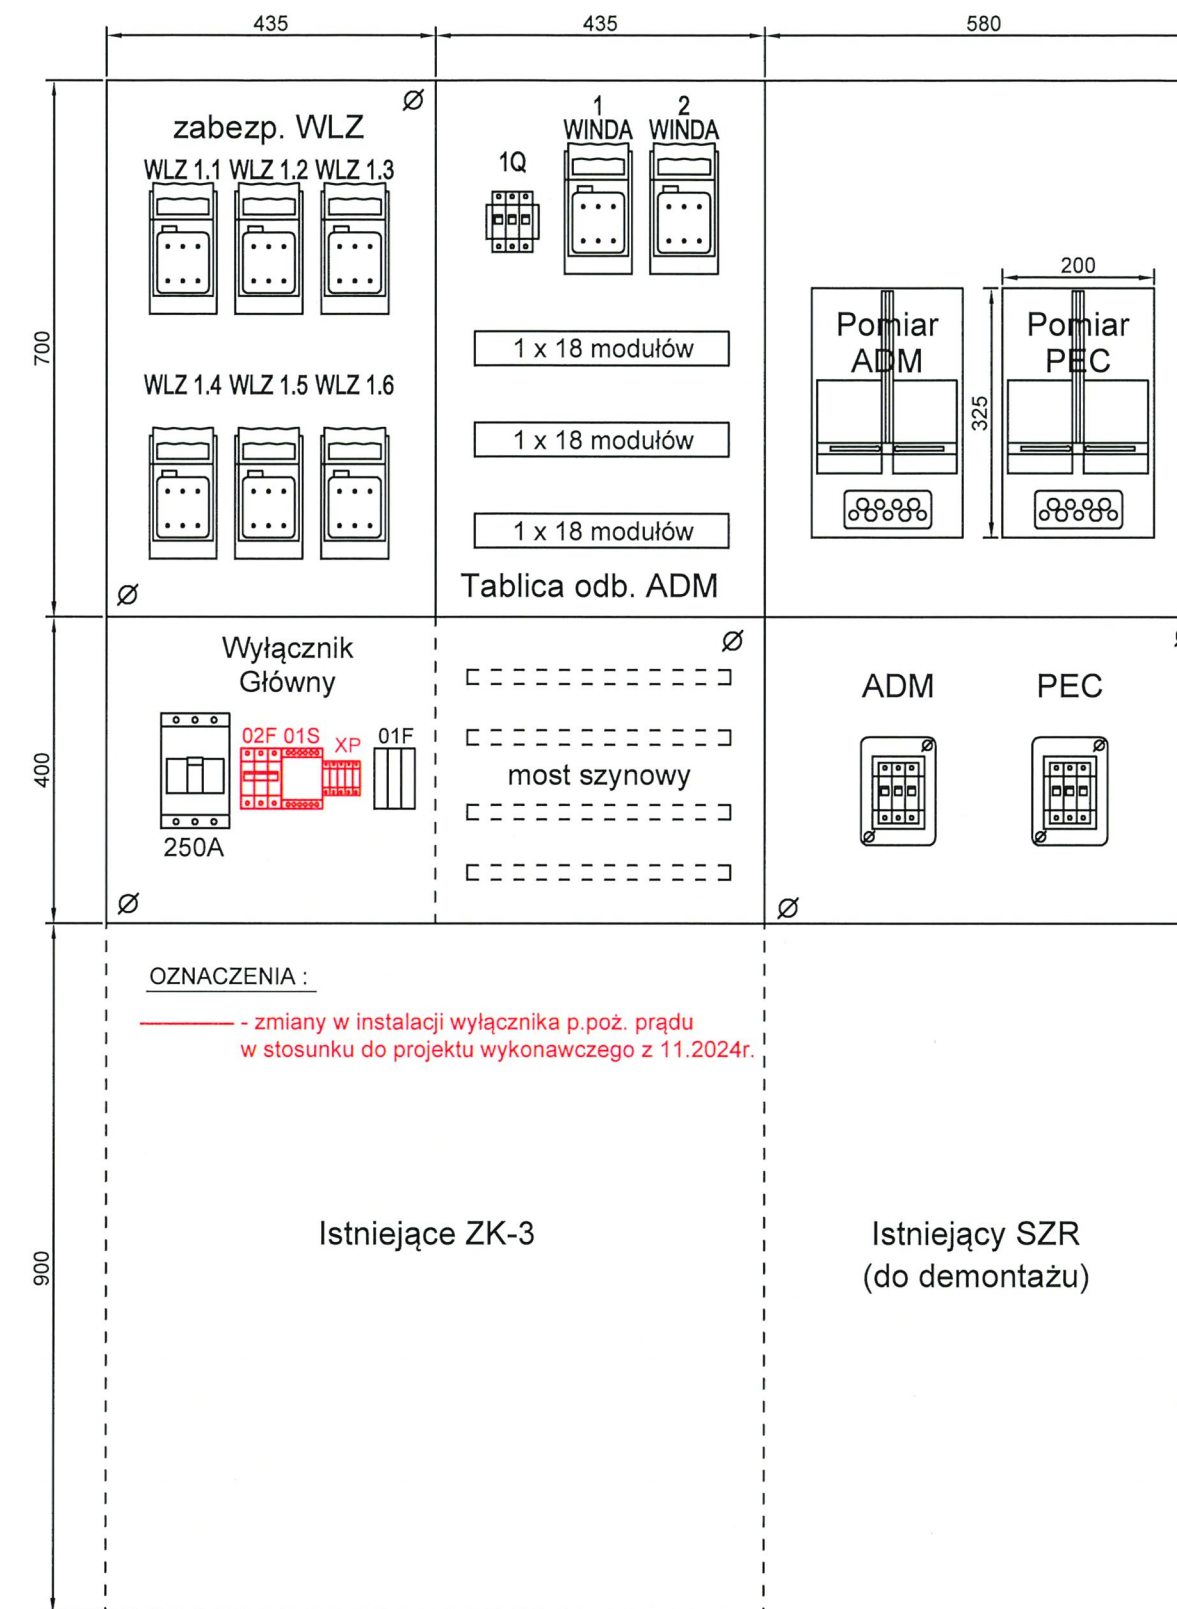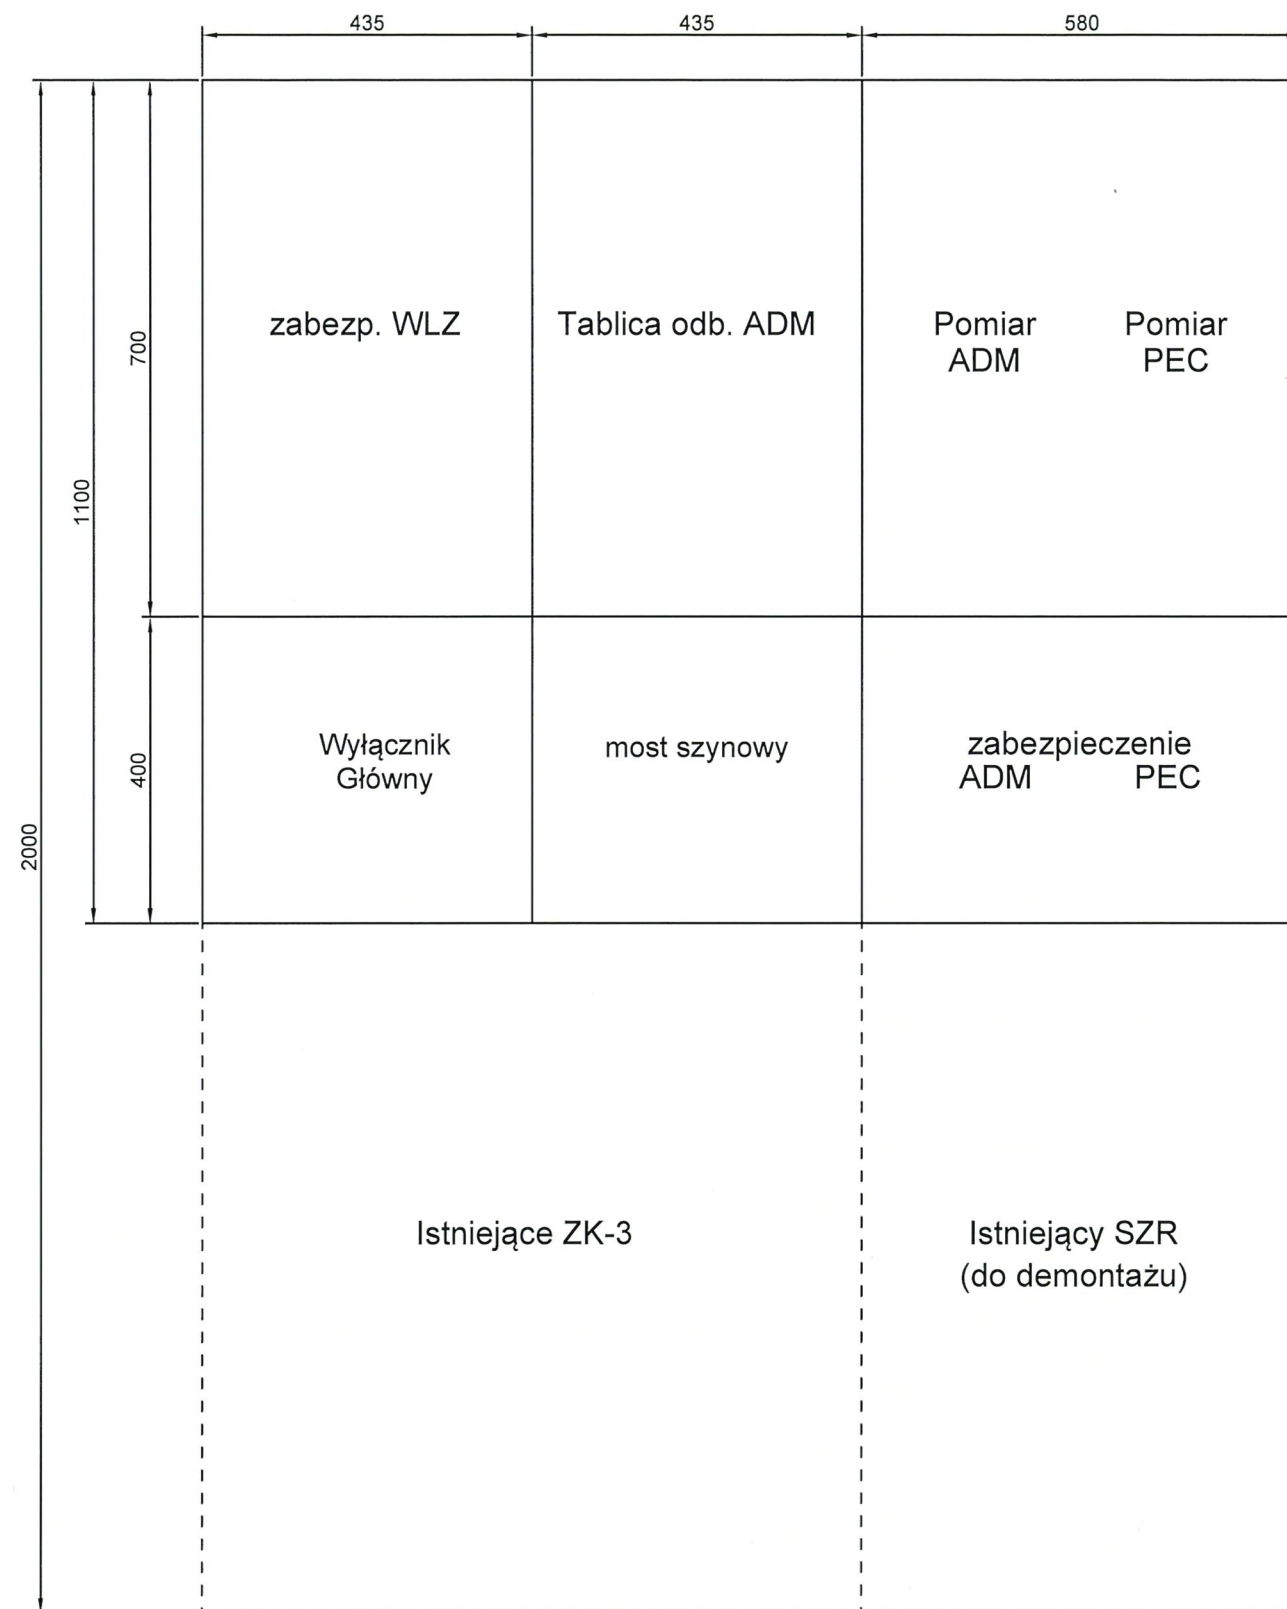

OZNACZENIA :

— - zmiany w instalacji wyłącznika p.poż. prądu
w stosunku do projektu wykonawczego z 11.2024r.

Zakres przebudowy tablicy TG :

- demontaż istniejącej Tablicy Głównej,
- montaż nowej Tablicy Głównej
(z wyłącznikiem głównym wyposażonym
w cewkę wzrostową umożliwiającą
wyłączenie zasilania przyciskiem 01S).

INWESTOR :		Spółdzielnia Mieszkaniowa „CHEMIK” w Policach 72-010 Police, ul. Roweckiego 42	
NAZWA OPRACOWANIA :			
Modernizacja instalacji elektrycznej w budynku mieszkalnym wielorodzinnym przy ulicy Wróblewskiego 9.			
ADRES I NAZWA OBIEKTU		Budynek mieszkalny wielorodzinny przy ulicy Wróblewskiego 9	
NAZWA RYSUNKU :	Widok i rozmieszczenie aparatury Tablicy Głównej TG		BRANŻA: ELEKTRYCZNA
PROJEKTANT :	PAWEŁ CZARNOJAN upr. bud. nr ZAP/0174/P00E/14 do projektowania sieci, instalacji, urządzeń elektrycznych i elektroenergetycznych		SKALA RYSUNKU: 1 : 10
SPRAWDZAJĄCY :	GRZEGORZ GOŁA upr. bud. nr 27/Sz/2002 do projektowania sieci, instalacji, urządzeń elektrycznych i elektroenergetycznych		DATA RYSUNKU: 12.2025
			NR RYS.: E-1.2