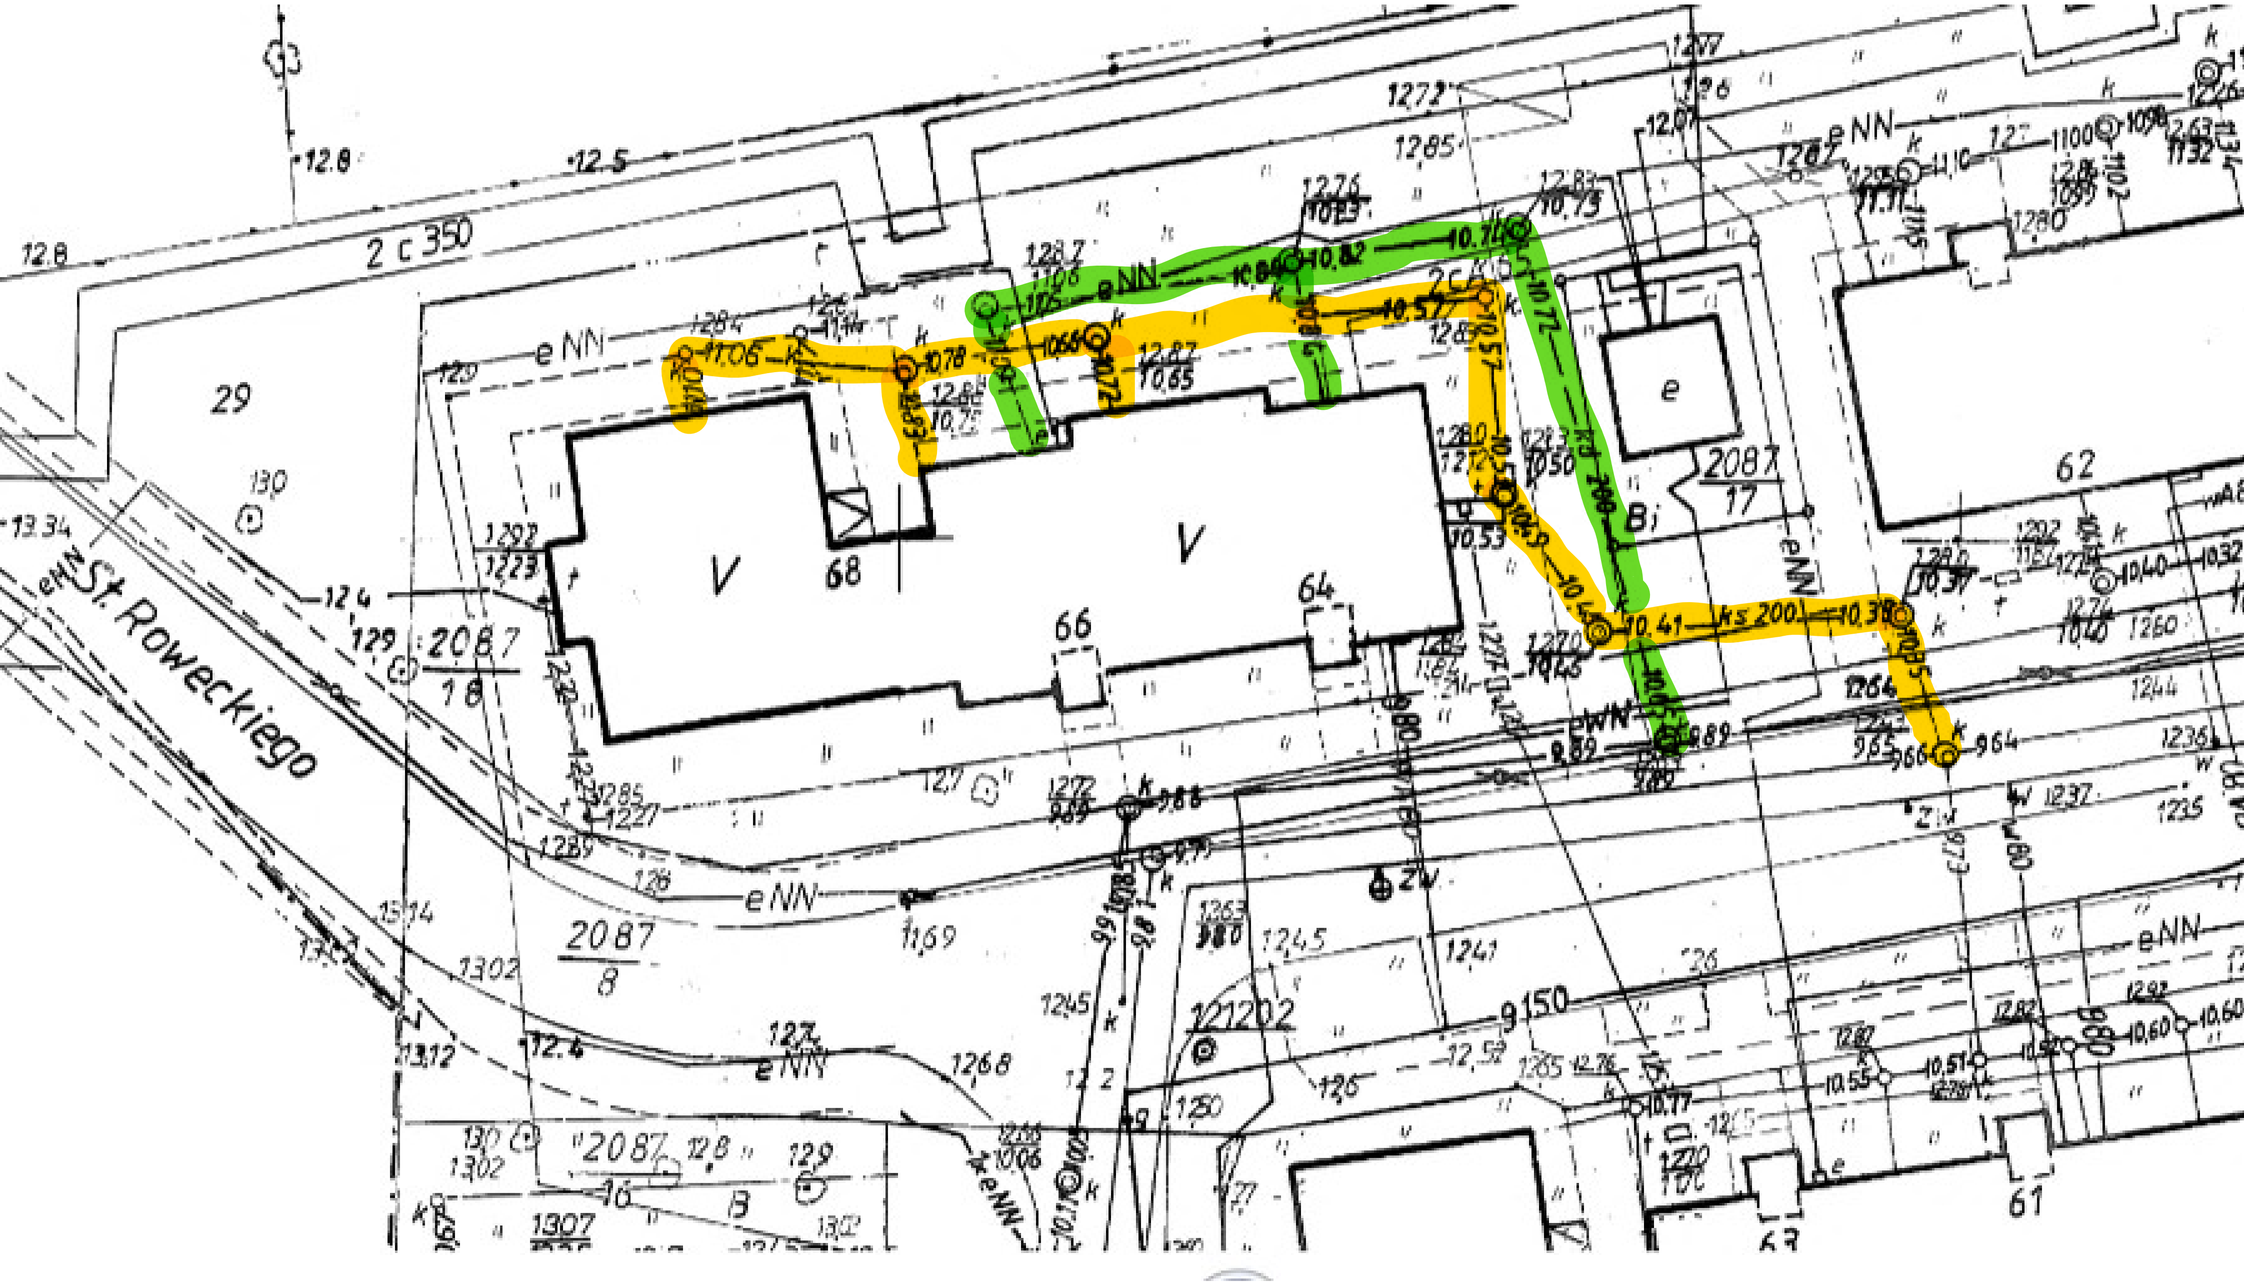

St. Roweckiego
2 c 350
eNN
29
2087
18
2087
8
2087
17
2087
16
68
66
64
62
61
V
V
e
Bi
ks 200