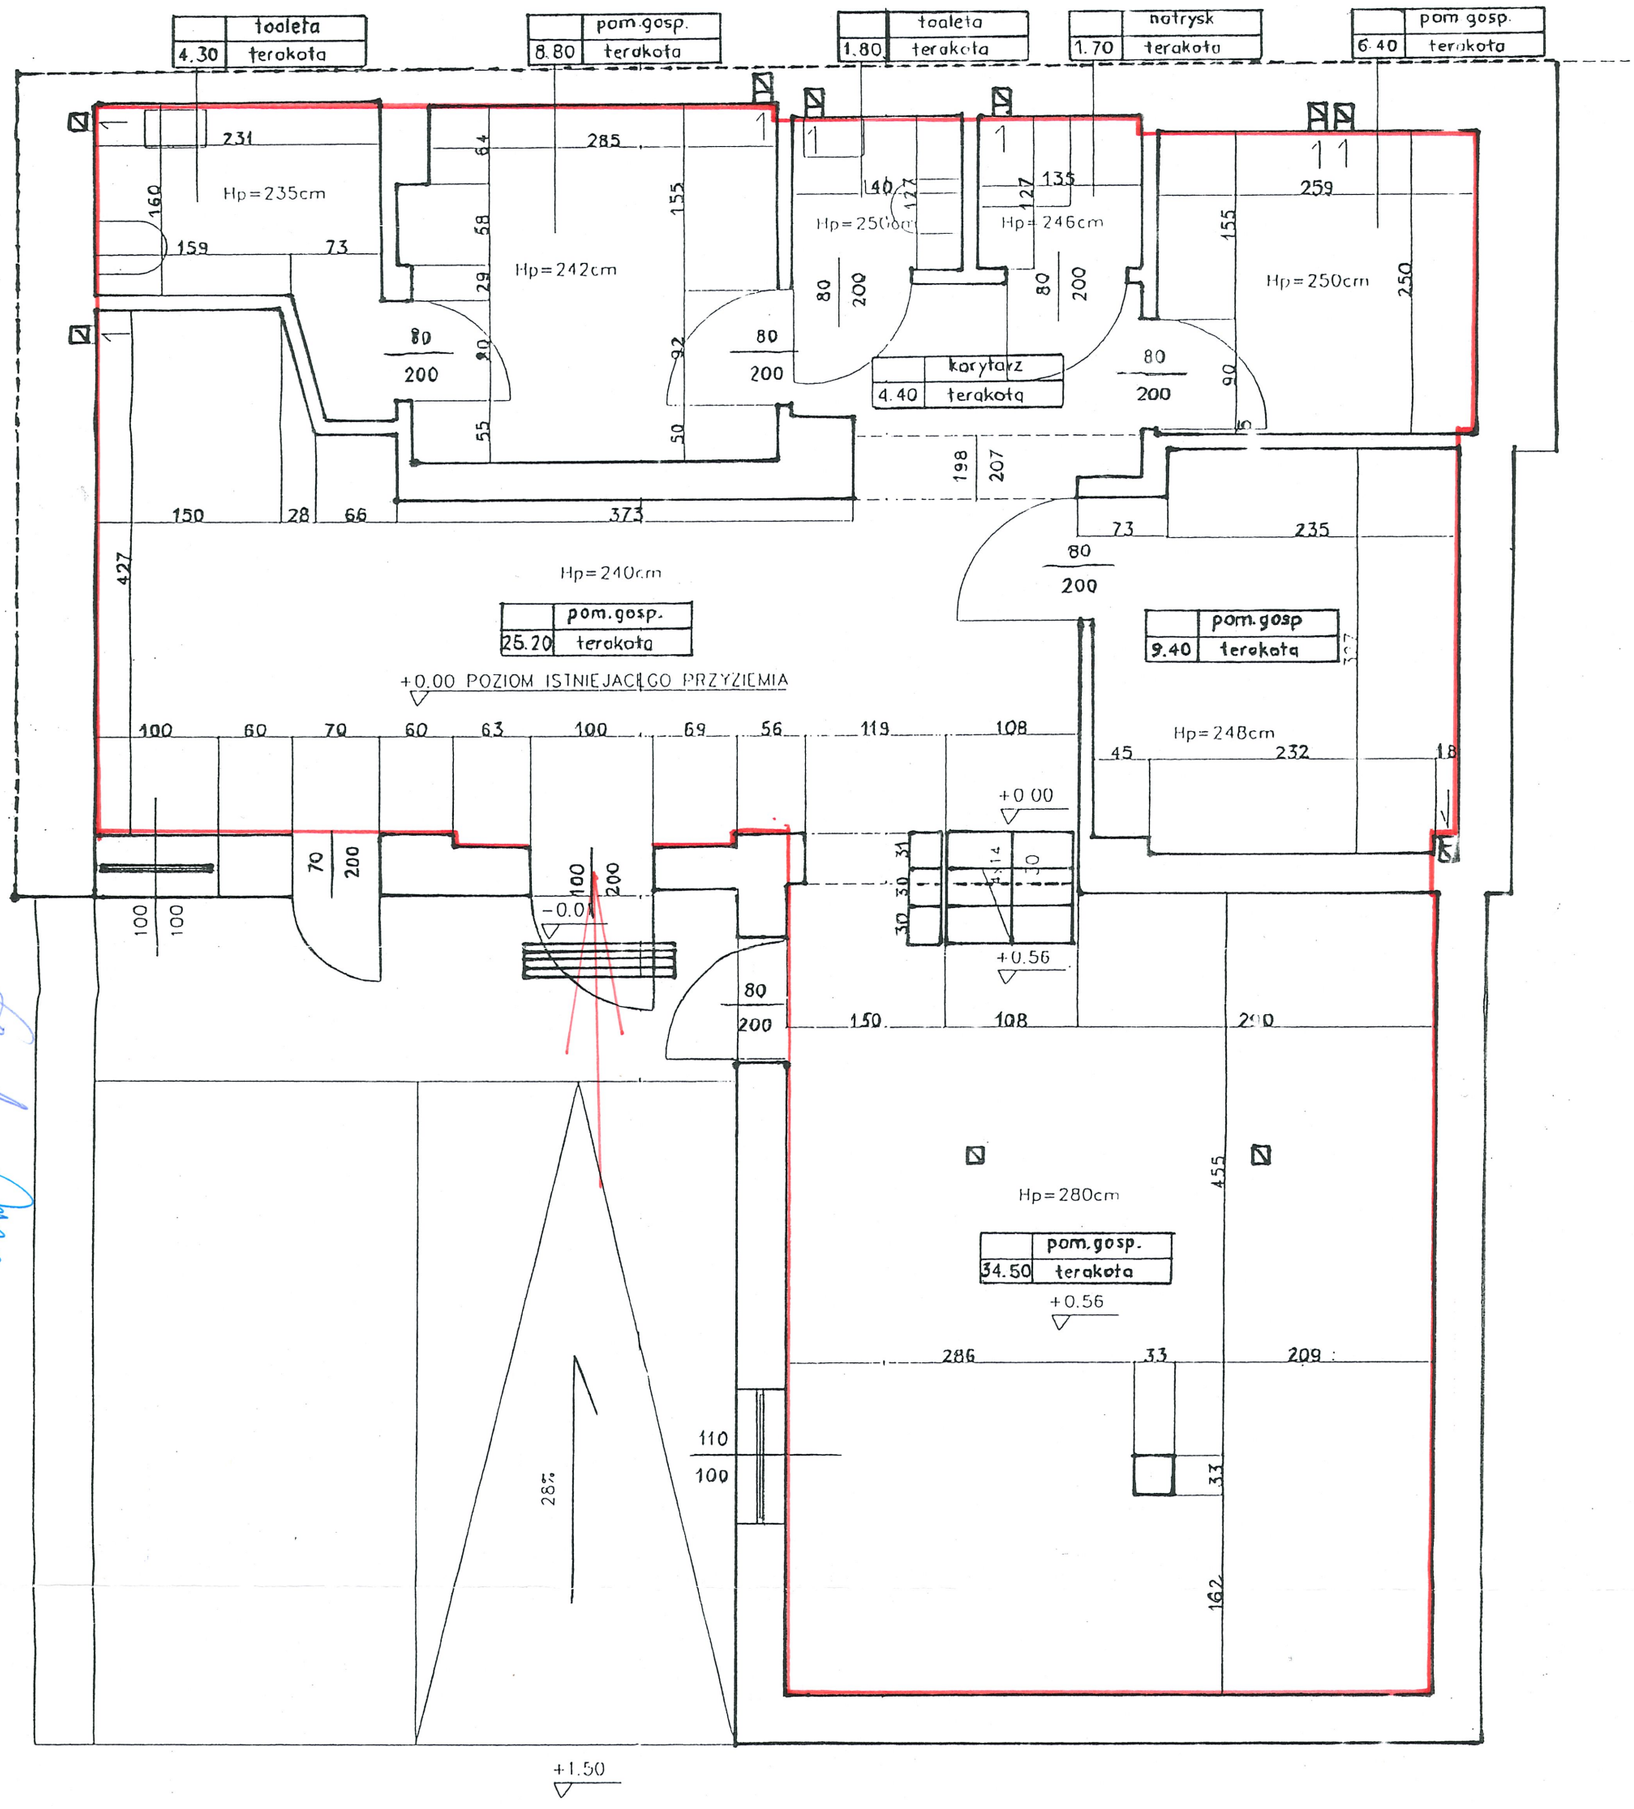

inż. Klaudiusz Dziubaka
upr. bud. b.o. Nr 115/2002